

ТЕХНИЧЕСКИЙ ПРОЕКТ

Перепланировка и переоборудование квартиры по адресу:
г. Нур-Султан, район Есиль, ул. Алихан Бокейхан, д. ■■■, кв. ■■■

Заказчик: _____

Разработано ООО "АстанаАрхиДизПроект"
СЛ № 14009807

2020 г.

Общие данные

Все изменения к принятым в настоящем техническом проекте решения должны быть согласованы с соответствующими организациями в установленном порядке.

Технический проект выполнен по заданию заказчика и учитывает требования строительных норм и правил, действующих на территории Республики Казахстан.

В проекте учтены все несущие конструкции, демонтажу и монтажу подлежат стены.

Конструктивная система дома:

Стены в несущих стенах - кирпич
По результатам проектно-конструкторского расчета прочность конструкций не снижена
На перекрытия не вносятся дополнительные нагрузки
На несущие стены не вносятся дополнительные нагрузки
Внутренние перегородки, потолки и перегородки не несущие
Полы в несущих стенах и перегородках не несущие
Внутренние стены не являются несущими
Крыша является самостоятельной конструкцией
Проектирование, проектирование и конструкторские расчеты не выполняются

В случае выявления при производстве работ несоответствия проектному решению состояния конструкций, затрагивание несущих стен, распределения нагрузок на несущие элементы здания, работы немедленно остановить.


№	Наименование	Примечание
1	Общие данные	
2	План до перепланировки квартиры	
3	План перепланировки квартиры	
4	План после перепланировки квартиры	

Пояснительная записка

1. Назначение и характеристика помещений по адресу: г. Нур-Султан, район Есиль, ул. Алихан Бокеев, д. 19 кв. 3
Изм.	Кол.	Лист	№ док	Подпись	Дата	Перепланировка и переоборудование квартиры по адресу: г. Нур-Султан, район Есиль, ул. Алихан Бокеев, д. 19 кв. 3	Стадия	Лист	Листов
							ТП	1	4
Проверил									
ГАП									
Выполнила						Общие данные			

План до перепланировки М 1:150

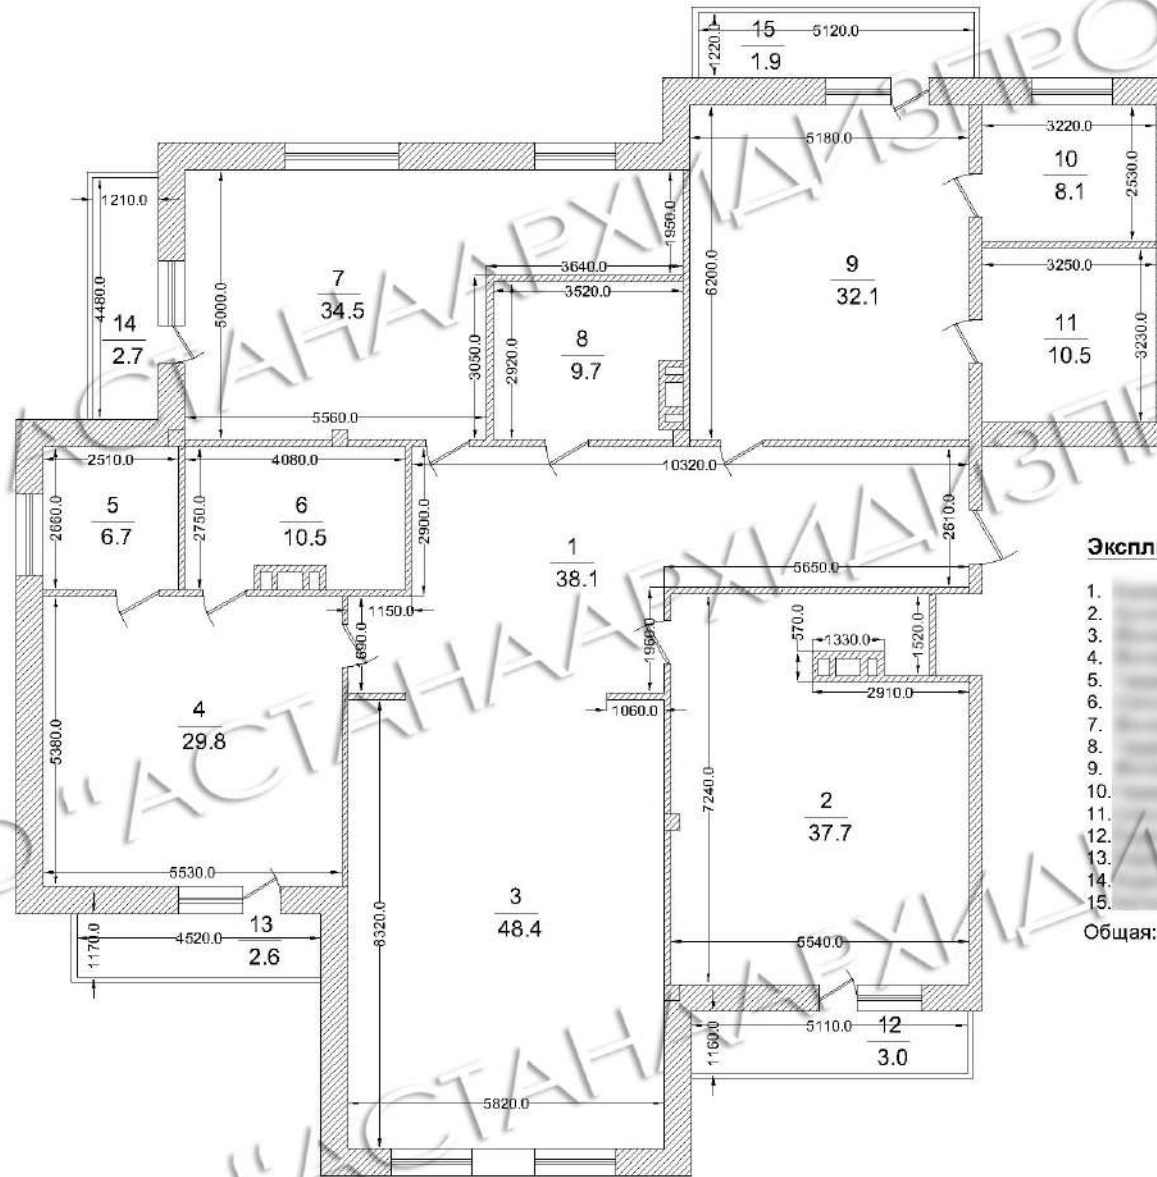


Экспликация помещений:

- 1. --- 38.1 м²
- 2. --- 37.7 м²
- 3. --- 48.4 м²
- 4. --- 29.8 м²
- 5. --- 6.7 м²
- 6. --- 10.5 м²
- 7. --- 34.5 м²
- 8. --- 9.7 м²
- 9. --- 32.1 м²
- 10. --- 8.1 м²
- 11. --- 10.5 м²
- 12. --- 3.0 м²
- 13. --- 2.6 м²
- 14. --- 2.7 м²
- 15. --- 1.9 м²

Общая: 276.3 м²

Изм.	Кол.	Лист	№ док	Подпись	Дата	Перепланировка и переоборудование квартиры по адресу: г. Нур-Султан, район Есиль, ул. Алихан Бокейхан, д	Стадия	Лист	Листов
							ТП	2	4
Проверил						План до перепланировки М 1:150			
Выполнила									

План перепланировки М 1:100

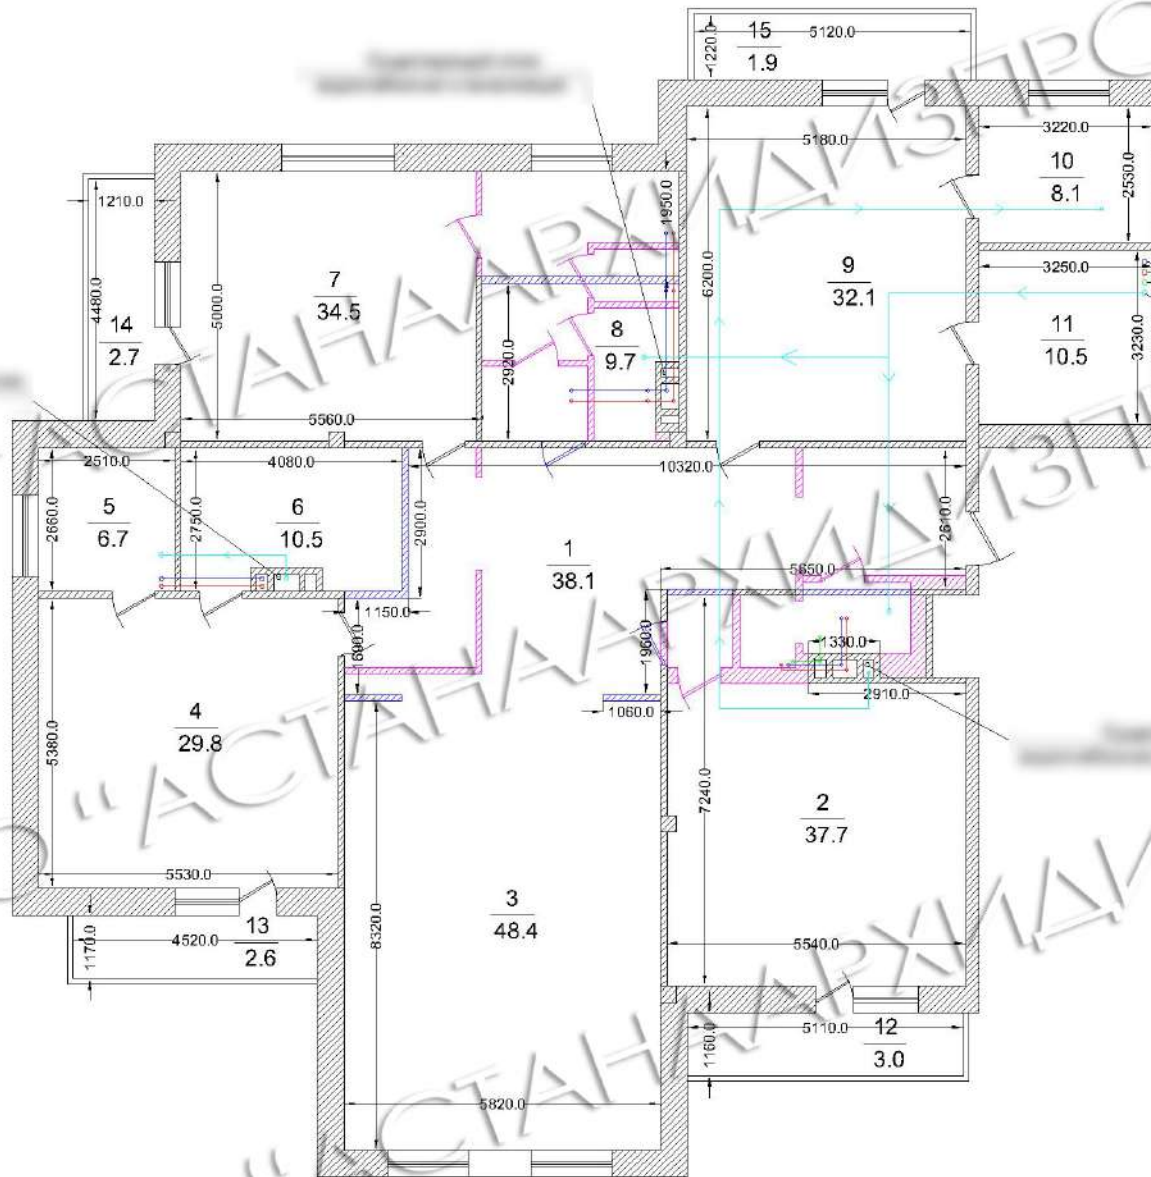


Условные обозначения:



Изм.	Кол.	Лист	№ док	Подпись	Дата	Перепланировка и переоборудование квартиры по адресу: г. Нур-Султан, район Есиль, ул. Алихан Бокейхан, _____	Стадия	Лист	Листов
							ТП	3	4
Проверил						План перепланировки М 1:100			
Выполнила									

План после перепланировки М 1:150

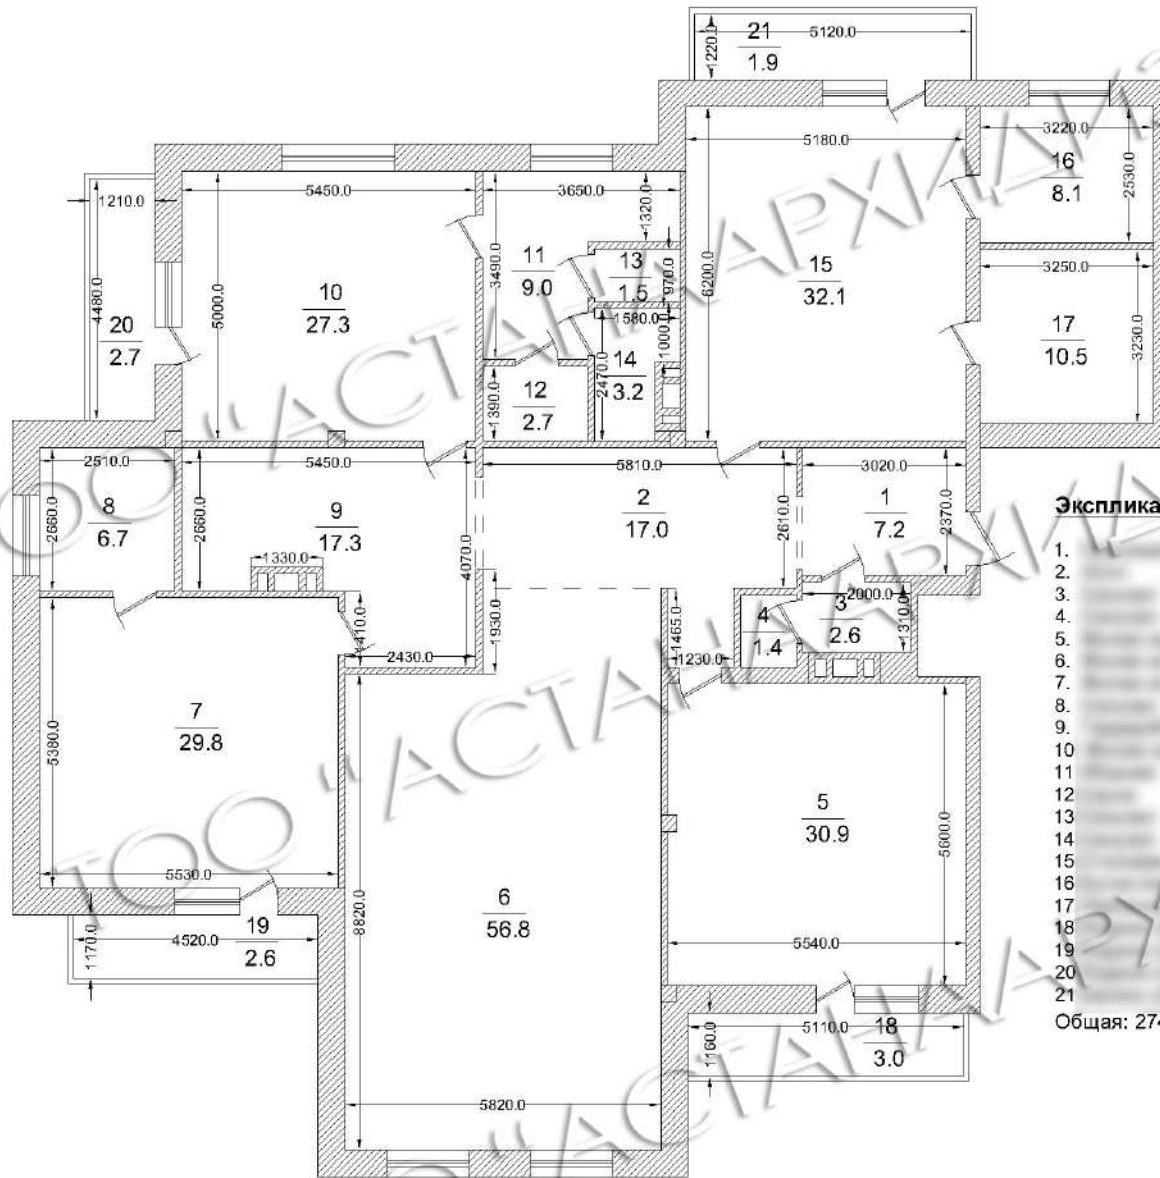

Экспликация помещений:

- | | |
|-----|-------------------------|
| 1. | --- 7.2 м ² |
| 2. | --- 17.0 м ² |
| 3. | --- 2.6 м ² |
| 4. | --- 1.4 м ² |
| 5. | --- 30.9 м ² |
| 6. | --- 56.8 м ² |
| 7. | --- 29.8 м ² |
| 8. | --- 6.7 м ² |
| 9. | --- 17.3 м ² |
| 10. | --- 27.3 м ² |
| 11. | --- 9.0 м ² |
| 12. | --- 2.7 м ² |
| 13. | --- 1.5 м ² |
| 14. | --- 3.2 м ² |
| 15. | --- 32.1 м ² |
| 16. | --- 8.1 м ² |
| 17. | --- 10.5 м ² |
| 18. | --- 3.0 м ² |
| 19. | --- 2.6 м ² |
| 20. | --- 2.7 м ² |
| 21. | --- 1.9 м ² |

Общая: 274.3 м²

Изм.	Кол.	Лист	№ док	Подпись	Дата	Перепланировка и переоборудование квартиры по адресу: г. Нур-Султан, район Есиль, ул. Алихан Бокейхан, д.	Стадия	Лист	Листов
							ТП	4	4
Проверил						План после перепланировки М 1:150			
Выполнила									